


立面図

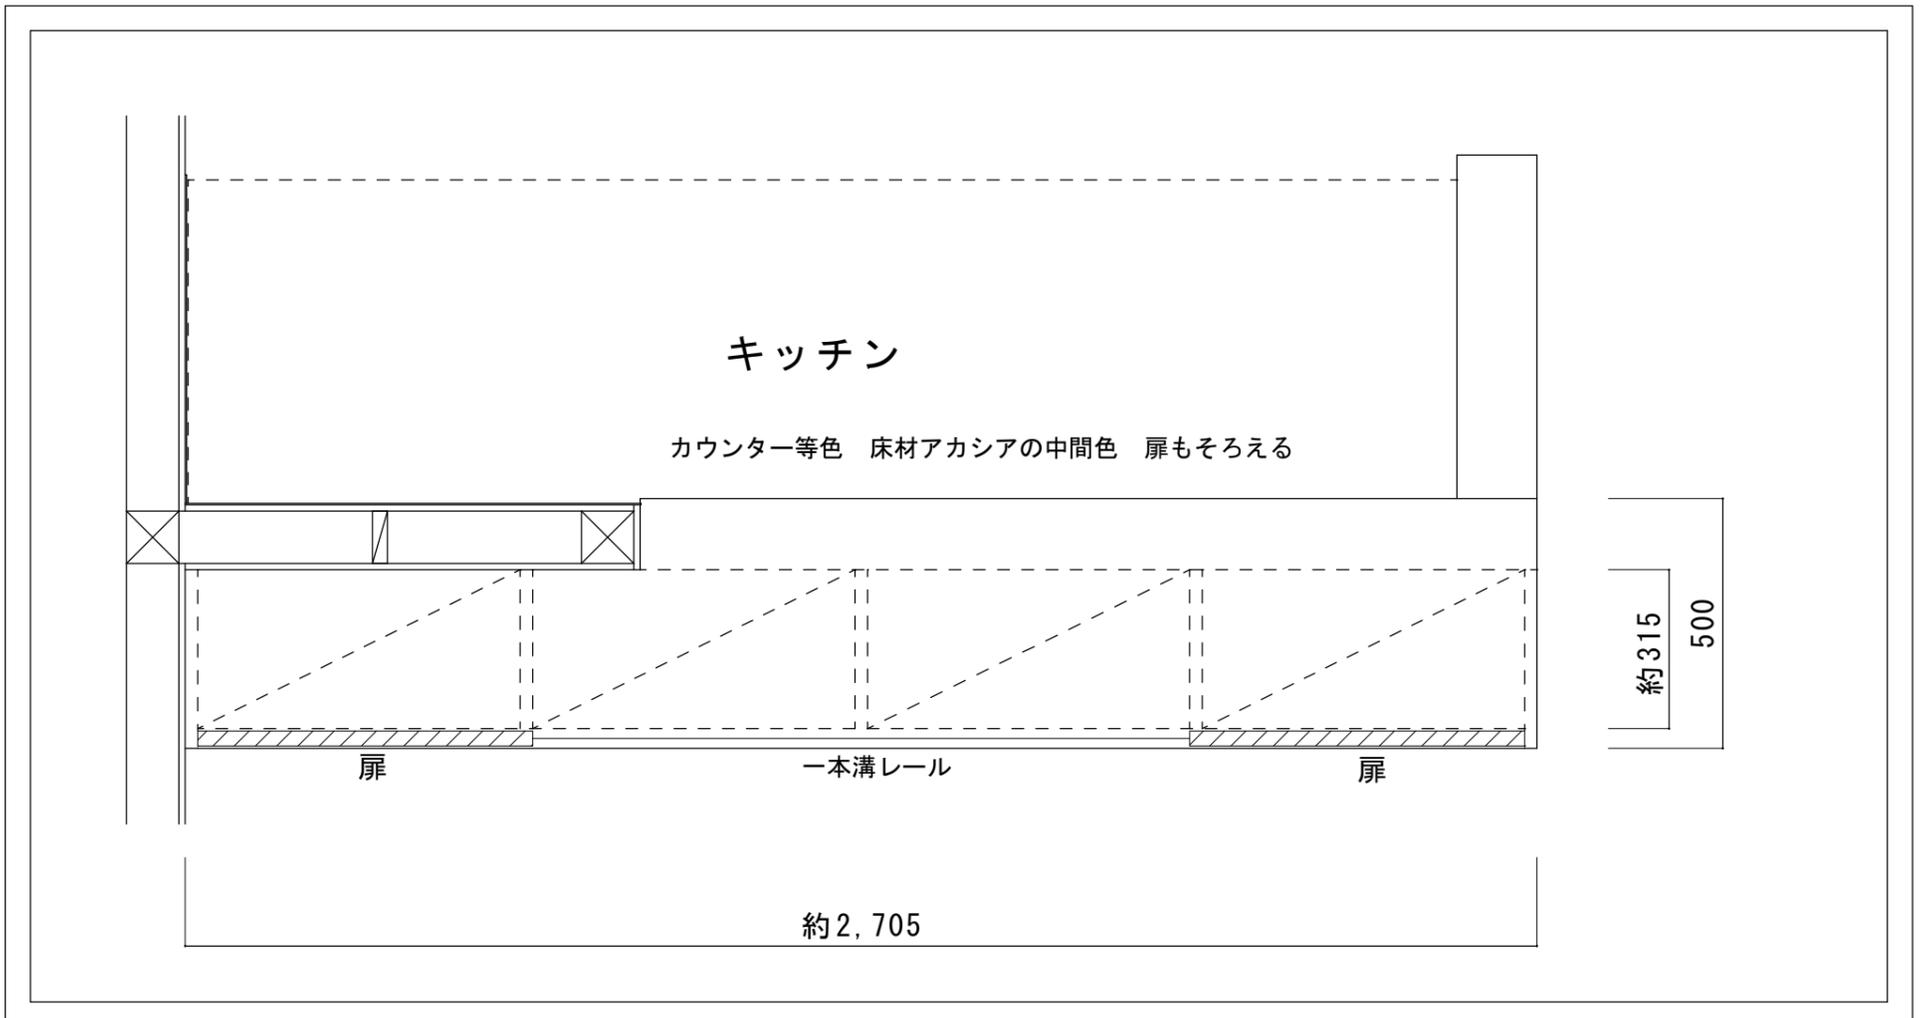

平面図